


NOWA INWESTYCJA- ZAGNAŃSKA 84 W KIELCACH- BUDYNKI MIESZKALNE WIELORODZINNE Z PARKINGIEM PODZIEMNYM

PATIO VITA

MIESZKANIE A5/31

LOKALIZACJA W BUDYNKU

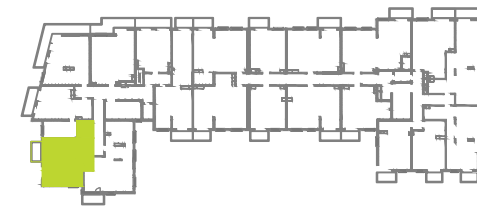

BILANS POWIERZCHNI


LP	NAZWA POMIESZCZENIA	POW. [m ²]
1	KOMUNIKACJA	6,67
2	GARDEROBA	2,33
3	SYPIALNIA	8,24
4	SYPIALNIA	11,71
4	SALON+ ANEKS	22,05
5	ŁAZIENKA	5,32
B	BALKON	4,53

POWIERZCHNIA W STANIE CAŁKOWICIE WYKONCZONYM WG. PN-IS09836:1997


KLATKA	A
KONDYGNACJA	5
NUMER LOKALU	A5/31
POWIERZCHNIA	56,32
BALKON	4,53
3 POKOJE	

LEGENDA:

- ŚCIANY ŻELBETOWE
- ŚCIANY MUROWANE
- ŚCIANY DZIAŁOWE
- GRZEJNIKI

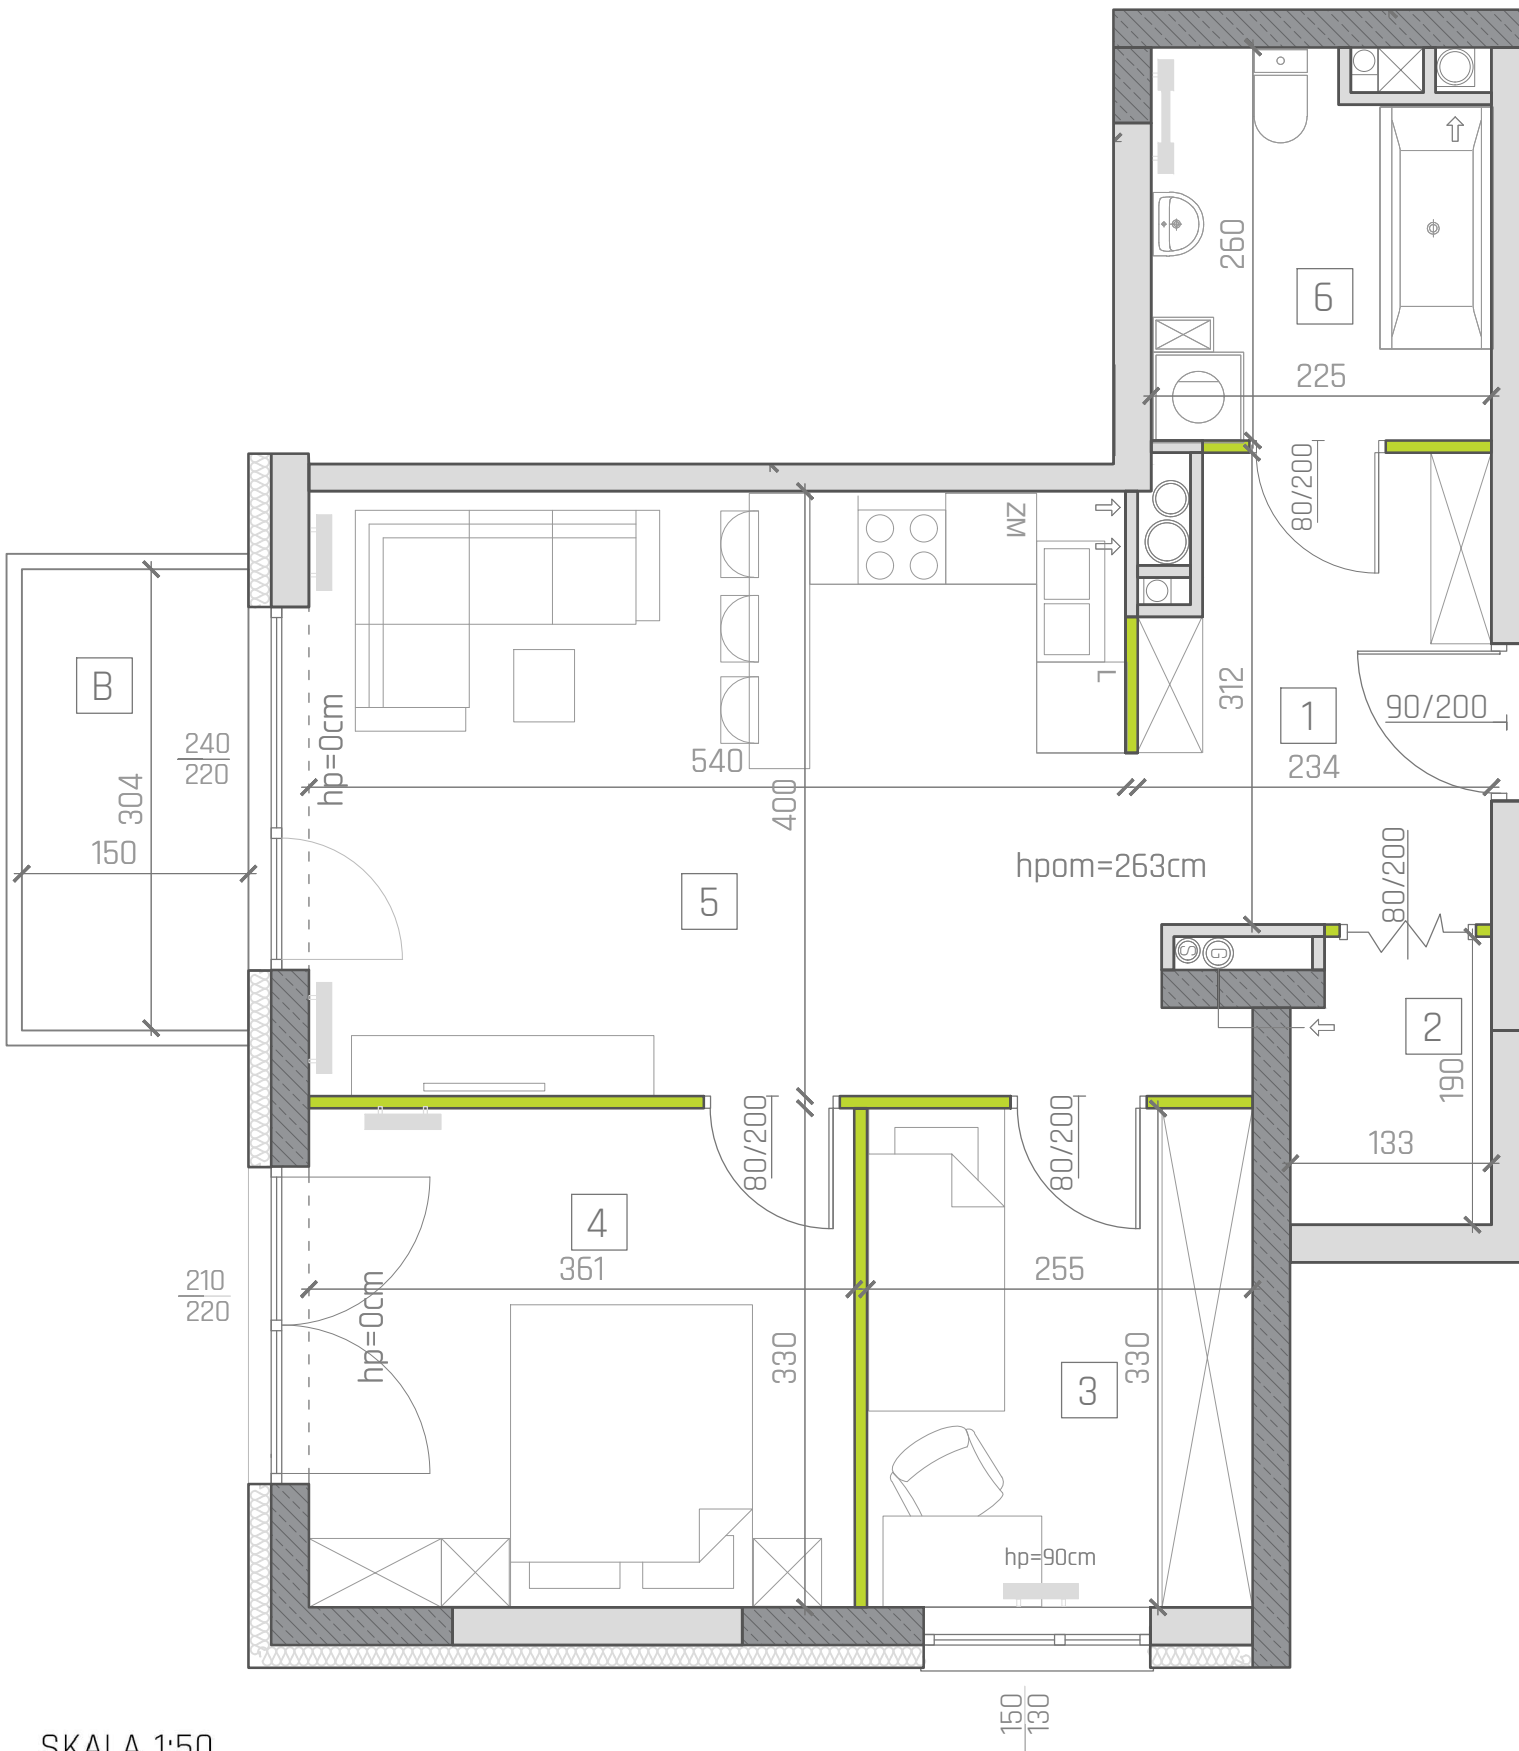

SKALA 1:50

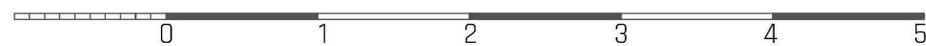

UWAGI:

1. WYMIARY POMIESZCZEŃ, LOKALIZACJE PRZYBORÓW SANITARNYCH, ROMIESZCZENIE PUNKTÓW OŚWIETLENIOWYCH, ETC. PODANO ZGODNIE Z PROJEKTEM BUDOWLANYM. MOGĄ WYSTĄPIĆ RÓŻNICE WYMIARÓW I USYTUOWANIA ELEMENTÓW POWSTAŁE W WYNIKU REALIZACJI

PRAC BUDOWLANYCH, PODANE WYMIARY SĄ WYMIARAMI W ŚWIETLE PIONOWYCH PRZEGRÓD W STANIE SUROWYM

2. ZESTAWIENIE POMIESZCZEŃ UŻYTKOWYCH POSZCZEGÓLNYCH POMIESZCZEŃ LOKALU PODANO NA PODSTAWIE PROJEKTU BUDOWLANEGO; OBLICZENIE POWIERZCHNI UŻYTKOWYCH POSZCZEGÓLNYCH POMIESZCZEŃ I LOKALI WYKONANO ZGODNIE Z ROZPORZĄDZENIEM MINISTRTRA TRANSPORTU, BUDOWNICTWA I GOSPODARKI MORSKIEJ Z DNIA 25.04.2012R. W SPRAWIE SZCZEGÓLNEGO ZAKRESU FORMY PROJEKTU BUDOWLANEGO (DZ. U. Z DNIA 27 KWIEŹNIA 2012 ROKU)

3. PRZEDSTAWIONE ARANŻACJE LOKALU SĄ PRZYKŁADOWE, RYSUNKI W TYM ZAKRESIE MAJĄ CHARAKTER INFORMACYJNY I NIE STANOWIĄ OFERTY W RÓZUMIENIU KODEKSU CYWILNEGO. UMEBLOWANIE NIE STANOWI WYPOSAŻENIA SPRZEDAWANEGO LOKALU.

WIZUALIZACJE NIE STANOWIĄ PROJEKTU ELEWACJI

INWESTOR:

Zagnańska 84 Nowa Inwestycja

Sp. z o.o. Sp. K.

ul. Nowowiejska 52 28-400 Pińczów

NIP: 6621819797

REGON: 365930764

info@patiovita.pl

INWESTOR ZASTĘPCZY:

WOJAS

DEVELOPMENT

Wojas Development Sp. z o.o.

ul. Nowowiejska 52 28-400 Pińczów

NIP: 662-191-96-51

Tel. 600 62 02 02

JEDNOSTKA PROJEKTOWA:

TERA

GROUP

Pracownia Architektoniczna Sp. z o.o.

25-514 Kielce, ul. Koźła 2/2,

t. 893 939 139 NIP: 569-195-03-17

e. pracownia@teragroup.pl www.teragroup.pl