




MIESZKANIE B6/55

LOKALIZACJA W BUDYNKU

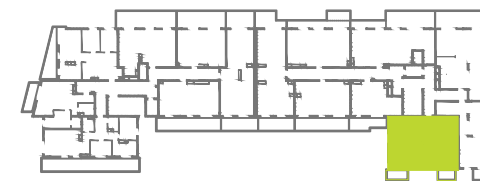

BILANS POWIERZCHNI


LP	NAZWA POMIESZCZENIA	POW. [m ²]
1	KOMUNIKACJA	15,02
2	ŁAZIENKA	4,43
3	GARDEROBA	2,02
4	SYPIALNIA	12,64
5	SYPIALNIA	10,28
6	GARDEROBA	1,65
7	GARDEROBA	1,37
8	SYPIALNIA	8,72
9	SALON+ANEKS	18,60
10	WC	2,57
B1	BALKON 1	3,96
B2	BALKON 2	4,90

POWIERZCHNIA W STANIE CAŁKOWICIE WYKONCZONYM WG. PN-IS09836:1997

KLATKA	B
KONDYGNACJA	6
NUMER LOKALU	B6/55
POWIERZCHNIA	77,30
BALKON	8,86
4 POKOJE	

LEGENDA:

- ŚCIANY ŻELBETOWE
- ŚCIANY MUROWANE
- ŚCIANY DZIAŁOWE
- GRZEJNIKI

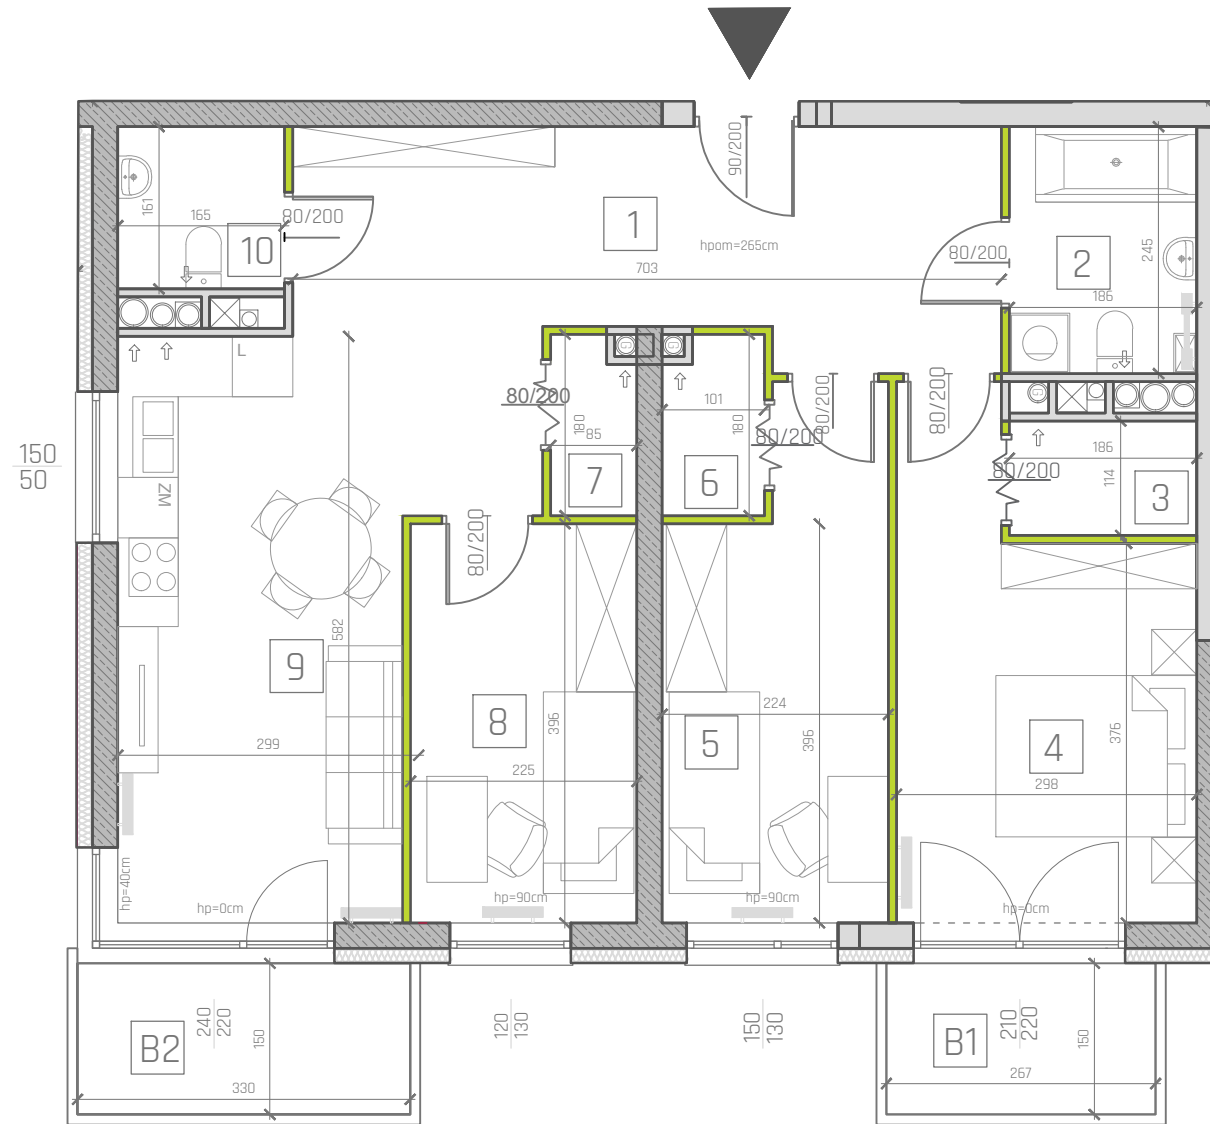

SKALA 1:75



UWAGI:

- WYMIARY POMIESZCZEŃ, LOKALIZACJE PRZYBORÓW SANITARNYCH, ROMIESZCZENIE PUNKTÓW OŚWIETLENIOWYCH, ETC. PODANO ZGODNIE Z PROJEKTEM BUDOWLANYM. MOGĄ WYSTĄPIĆ RÓŻNICE WYMIARÓW I USYTUOWANIA ELEMENTÓW POWSTAŁE W WYNIKU REALIZACJI PRAC BUDOWLANYCH, PODANE WYMIARY SĄ WYMIARAMI W ŚWIETLE PIONOWYCH PRZEGRÓD W STANIE SUROWYM
- ZESTAWIENIE POMIESZCZEŃ UŻYTKOWYCH POSZCZEGÓLNYCH POMIESZCZEŃ LOKALU PODANO NA PODSTAWIE PROJEKTU BUDOWLANEGO; OBLICZENIE POWIERZCHNI UŻYTKOWYCH POSZCZEGÓLNYCH POMIESZCZEŃ I LOKALI WYKONANO ZGODNIE Z ROZPORZĄDZENIEM MINISTRTRA TRANSPORTU, BUDOWNICTWA I GOSPODARKI MORSKIEJ Z DNIA 25.04.2012R. W SPRAWIE SZCZEGÓŁOWEGO ZAKRESU FORMY PROJEKTU BUDOWLANEGO (DZ. U. Z DNIA 27 KWIEŃNIA 2012 ROKU)
- PRZEDSTAWIONE ARANŻACJE LOKALU SĄ PRZYKŁADOWE, RYSUNKI W TYM ZAKRESIE MAJĄ CHARAKTER INFORMACYJNY I NIE STANOWIĄ OFERTY W ROZUMIENIU KODEKSU CYWILNEGO. UMEBLOWANIE NIE STANOWI WYPOSAŻENIA SPRZEDAWANEGO LOKALU. WIZUALIZACJE NIE STANOWIĄ PROJEKTU ELEWACJI



INWESTOR:
Zagnańska 84 Nowa Inwestycja
Sp. z o.o. Sp. K.
ul. Nowowiejska 52 28-400 Pińczów
NIP: 6621819797
REGON: 366930764
info@patiovita.pl

INWESTOR ZASTĘPCZY:
WOJAS
DEVELOPMENT
Wojas Development Sp. z o.o.
ul. Nowowiejska 52 28-400 Pińczów
NIP: 662-181-86-51
Tel. 600 62 02 02

JEDNOSTKA PROJEKTOWA:
TERA GROUP
Pracownia Architektoniczna Sp. z o.o.
25-314 Kielce, ul. Kości 2/2
t: 683 939 139 NIP: 959-195-03-17
e: pracownia@teragroup.pl www.teragroup.pl